


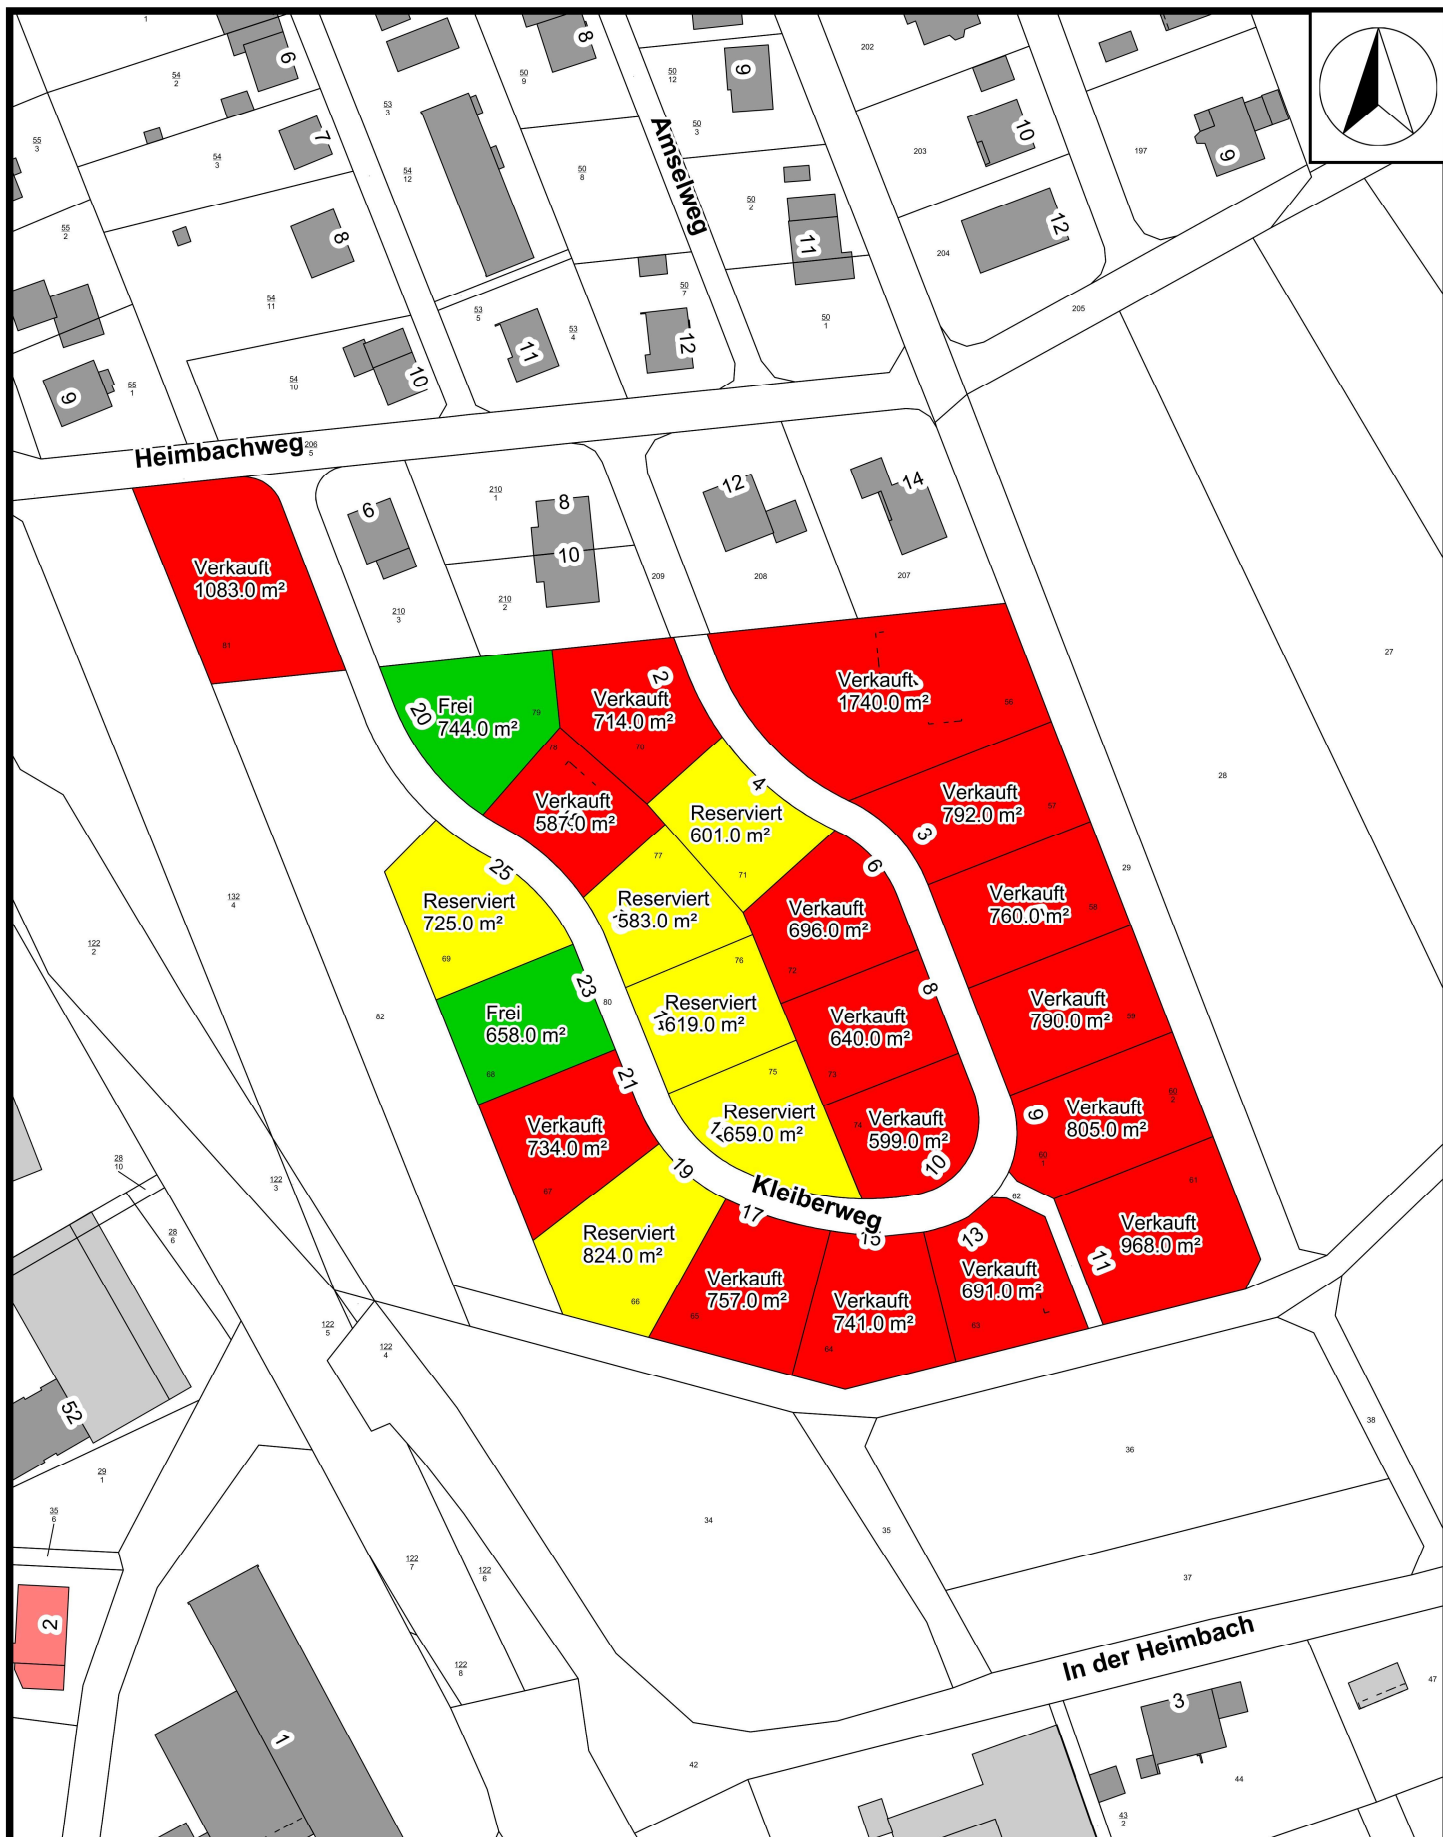

Stadt Neukirchen
Baugebiet Lützelbach (Neukirchen)
Rechtsgültiger Bebauungsplan:
B-Plan Nr. 17A "In der Lützelbach" - 1. Änderung

Maßstab:
1 : 1.500

Datum:
23.09.2025